


|              |                |              |
|--------------|----------------|--------------|
| Инв. N подл. | Подпись и дата | Взам. инв. N |
|              |                |              |

### План 1-6 этажей

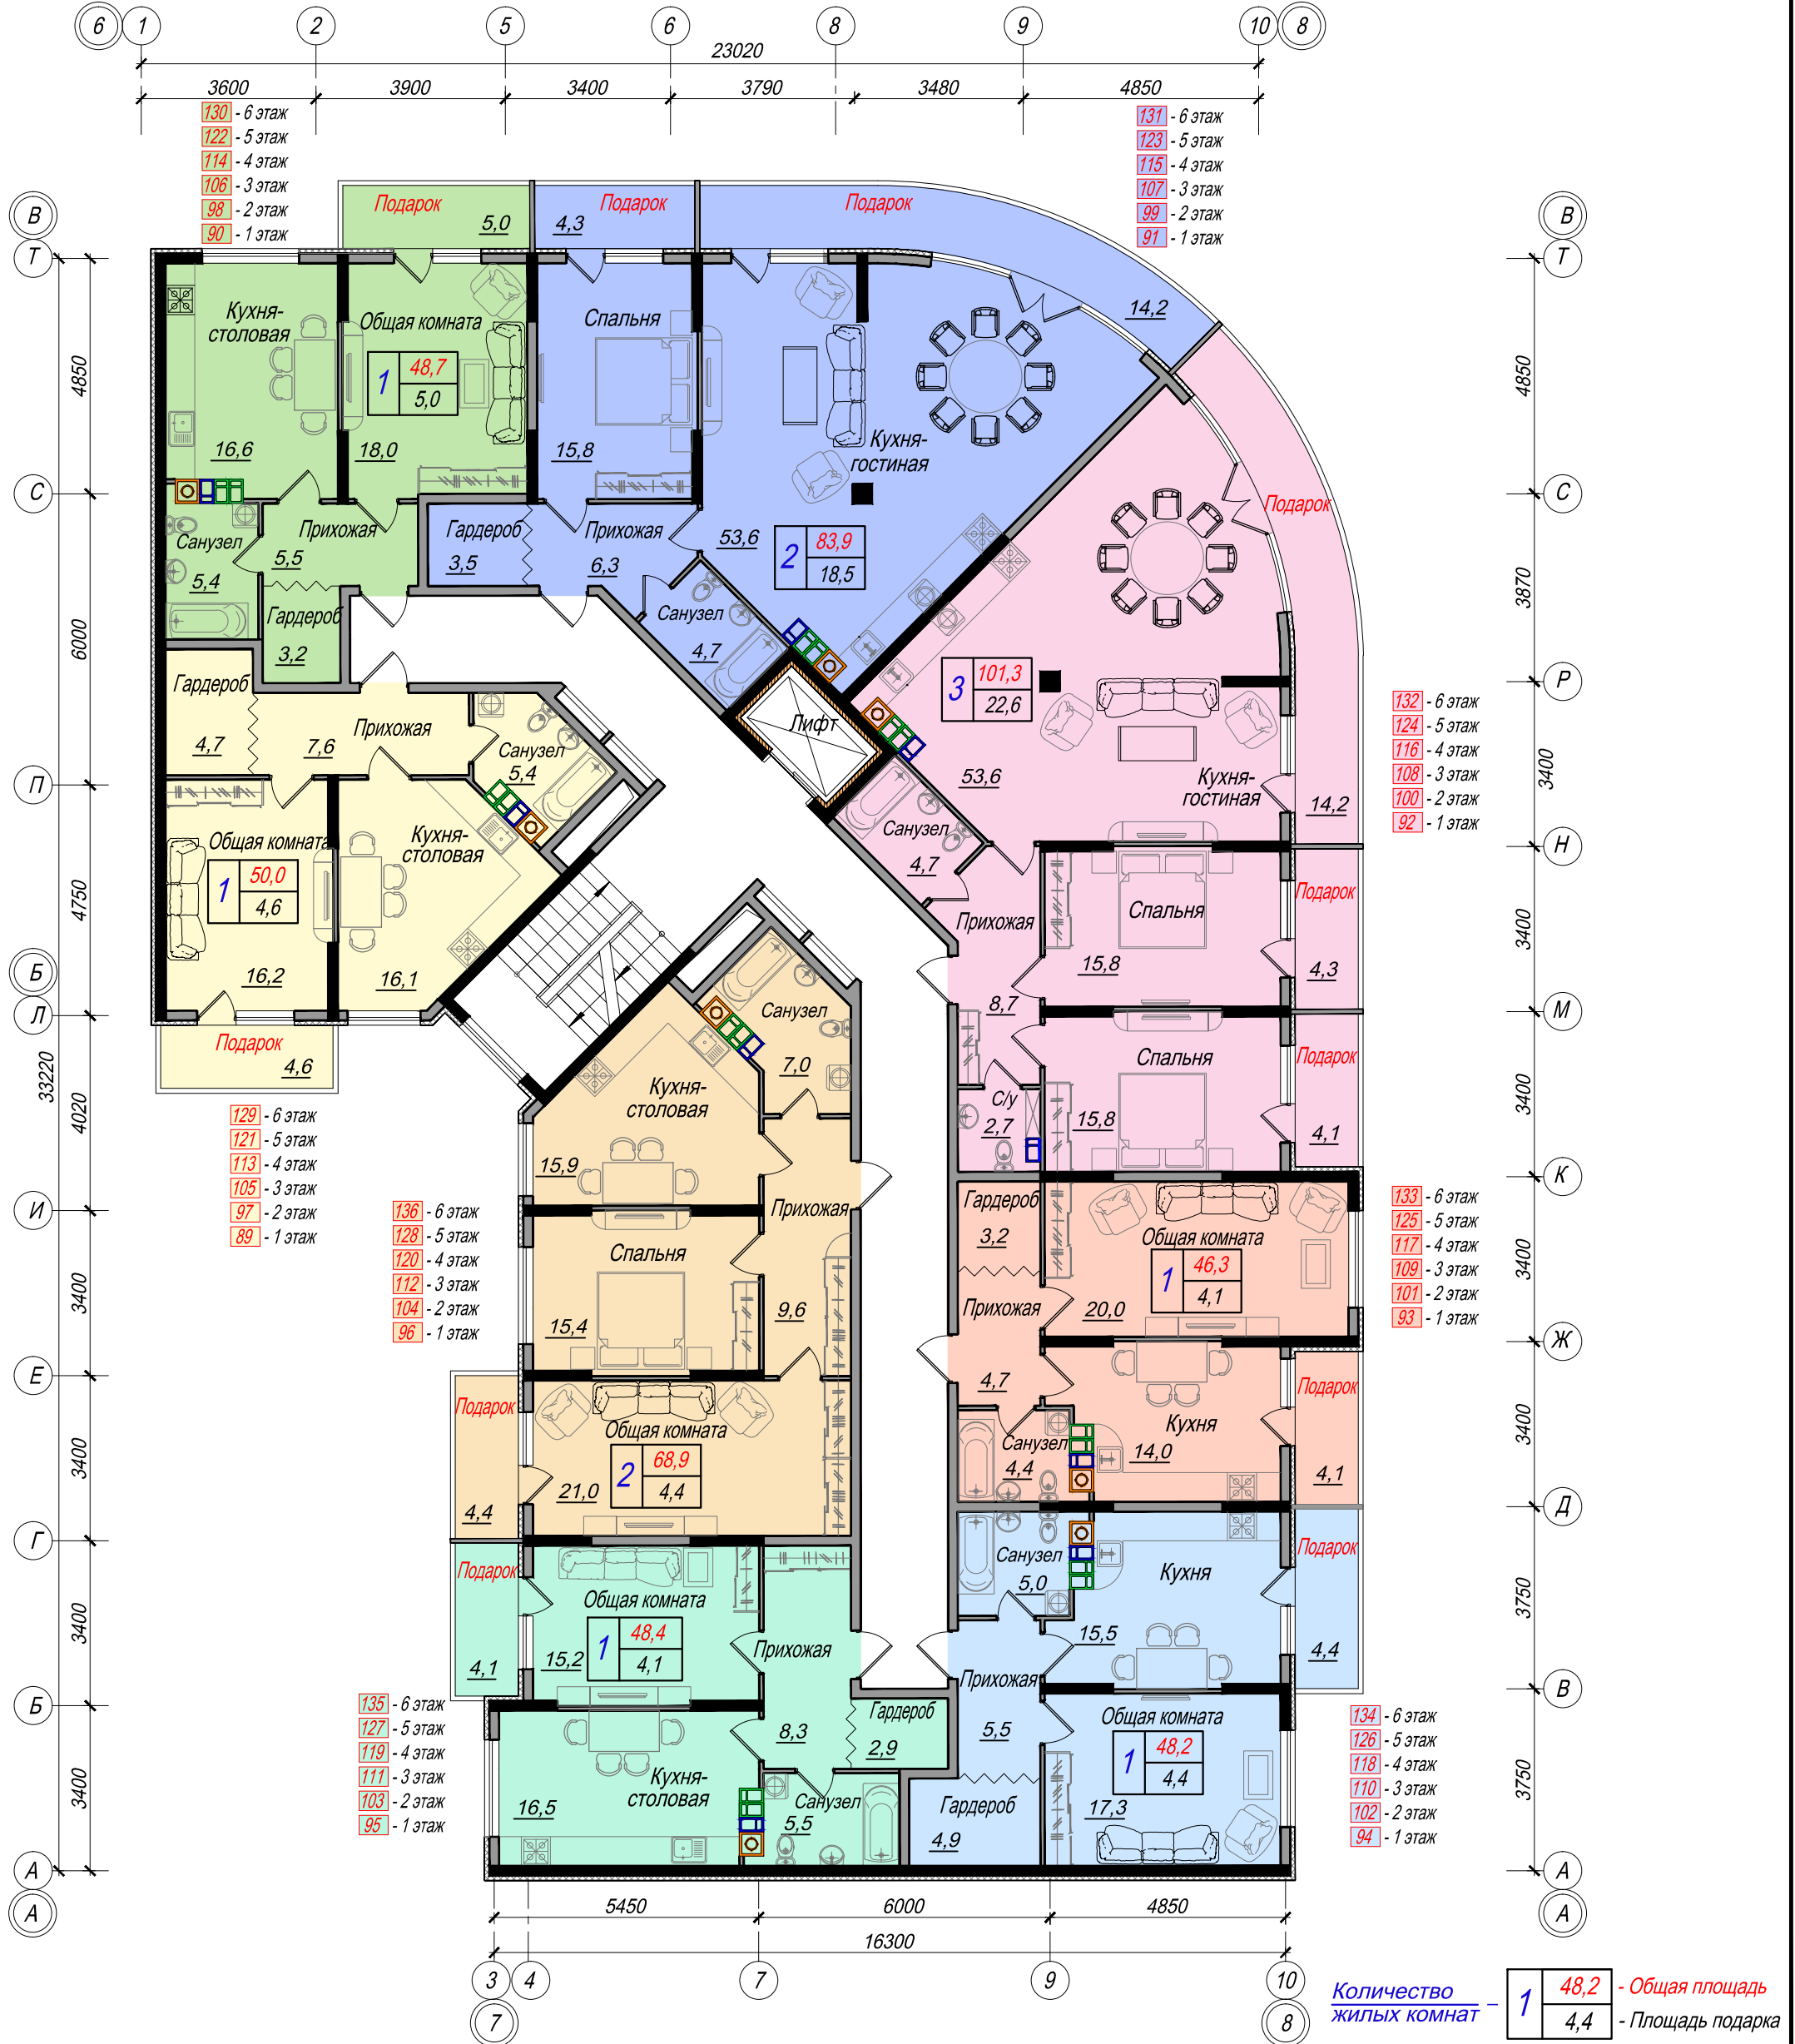

### Вид на море

#### Условные обозначения:

- Дымоход для котла
- Вентиляционные каналы для кухни
- Вентиляционный канал для санузла
- Монолитные конструкции
- Стены и перегородки
- Утеплитель
- Шумоизоляция лифтовых шахт

Жилой комплекс "Изумрудный город" по ул. Мира, в г. Геленджике. Литер 4. БС-3. План 1-6 этажей

